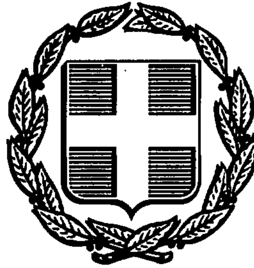


ΕΦΗΜΕΡΙΣ ΤΗΣ ΚΥΒΕΡΝΗΣΕΩΣ
ΤΗΣ ΕΛΛΗΝΙΚΗΣ ΔΗΜΟΚΡΑΤΙΑΣ

ΑΘΗΝΑ 13 ΜΑΪΟΥ 1987	ΤΕΥΧΟΣ ΤΕΤΑΡΤΟ	ΑΡΙΘΜΟΣ ΦΥΛΛΟΥ 388

ΠΕΡΙΕΧΟΜΕΝΑ

ΠΟΛΕΟΔΟΜΙΑ
ΑΠΟΦΑΣΕΙΣ

Αριθ. ΟΙΚ. 21756/1241 (1)

Χαρακτηρισμός ως διατηρητέου του κτιρίου που βρίσκεται στον Οικισμό Αγίου Νικολάου της Μονεμβασίας του Ν. Λακωνίας, φερομένου ως ιδιοκτησία Γεωργίου Μελετάκου, και καθορισμός ειδικών όρων και περιορισμών δόμησης.

Ο ΥΠΟΥΡΓΟΣ
ΠΕΡΙΒΑΛΛΟΝΤΟΣ, ΧΩΡΟΤΑΞΙΑΣ ΚΑΙ ΔΗΜ. ΕΡΓΩΝ

Εχοντας υπόψη:

1. Τις διατάξεις του Ν. 1577/1985 (ΦΕΚ 210/Α) και ειδικότερα τα άρθρα 3 και 4 (παρ. 2).

2. Την υπ' αριθ. 75724/1151/30.12.1983 κοινή απόφαση των Υπουργών Προεδρίας Κυβερνήσεως και Χωροταξίας, Οικισμού και Περιβάλλοντος (ΦΕΚ 767/Β) και ειδικότερα το άρθρο 5, όπως τροποποιήθηκε με την υπ' αριθ. 28112/356/17.4.1985 όμοια απόφαση (ΦΕΚ 205/Β/85).

3. Την από 19.2.87 αιτιολογική έκθεση της Δ/νσεως Παραδοσιακών Οικισμών και Περιβάλλοντος (Γ7).

4. Την από 12.3.1987 απάντηση του Γεωργίου Μελετάκου, αποφασίζουμε:

1. Χαρακτηρίζεται ως διατηρητέο το κτίριο που βρίσκεται στον Οικισμό Αγίου Νικολάου της Μονεμβασίας του Ν. Λακωνίας, φερόμενο ως ιδιοκτησία Γεωργίου Μελετάκου, όπως φαίνεται σημειωμένο στο σχετικό πρωτότυπο τοπογραφικό σε κλίμακα 1:200 που θεωρήθηκε από τον Προϊστάμενο της Δ/νσης Πολεοδομικών Εφαρμογών με την υπ' αρ. 21756/1987 πράξη του και που συνοπτικό του αντίτυπο δημοσιεύεται με την παρούσα απόφαση γιατί αποτελεί αξιόλογο δείγμα παραδοσιακής αρχιτεκτονικής της περιοχής.

2. Στο χαρακτηριζόμενο ως διατηρητέο κτίριο απαγορεύεται κάθε αφαίρεση, αλλοίωση ή καταστροφή των επί μέρους αρχιτεκτονικών και διακοσμητικών στοιχείων του.

3. Επιτρέπεται η επισκευή, ο εκσυγχρονισμός των εγκαταστάσεων, η ενίσχυση του φέροντα οργανισμού, η εσωτερική διαρρύθμιση καθώς και επεμβάσεις για λόγους λειτουργικούς στο εσωτερικό του διατηρητέου κτιρίου εφόσον δεν αλλοιώνεται ο αρχιτεκτονικός χαρακτήρας του.

4. Δεν επιτρέπεται η τοποθέτηση φωτεινών ή μη επιγραφών και διαφημίσεων σε οποιαδήποτε θέση του κτιρίου. Επιτρέπεται μόνο η τοποθέτηση επιγραφών περιορισμένων διαστάσεων που πληροφορούν για τυχόν χρήση του κτιρίου.

5. Για οποιαδήποτε επέμβαση στο εξωτερικό, εσωτερικό και τον περιβάλλοντα χώρο του διατηρητέου κτιρίου καθώς απαιτείται η έγκριση της Επιτροπής Πολεοδομικού και Αρχιτεκτονικού Ελέγχου (ΕΠΑΕ).

6. Η ισχύς της παρούσας απόφασης αρχίζει από τη δημοσίευσή της στην Εφημερίδα της Κυβερνήσεως.

Αθήνα, 30 Μαρτίου 1987

Ο ΥΠΟΥΡΓΟΣ
ΕΥΑΓΓΕΛΟΣ ΚΟΥΛΟΥΜΠΗΣ

ΣΠΑΡΤΗ
ΓΥΘΕΙΟ
ΜΟΛΑΟΙ
ΜΟΝΕΜΒΑΣΙΑ
Β

ΠΡΟΣ ΕΚΚΛΗΣΙΑ-ΠΛΑΤΕΙΑ

διατηρητέο κτίριο

ΔΙΑΤΗΡΗΤΕΟ ΚΤΙΡΙΟ
ΓΕΩΡΓΙΟΥ ΜΕΛΕΤΑΚΟΥ
ΚΛΙΜΑΚΑ 1:200

Γ 21756/87

Χαρακτηρισμός ως διατηρητέου του κτιρίου που βρίσκεται στον Οικισμό Αγίου Νικολάου της Μονεμβασίας του Ν. Λακωνίας φερομένου ως ιδιοκτησία Γεωργίου Μελετάκου, και καθορισμός ειδικών όρων και περιορισμών δόμησης

30 Μαρτίου 1987

Δ/ντής Γ4

Θ. Γρύλλης

Αριθ. ΟΙΚ. 27121/1578 (2)

Χαρακτηρισμός ως διατηρητέου του κτιρίου που βρίσκεται επί της οδού Πλαπούτα αρ. 13 στη περιοχή Εξαρχείων της Αθήνας, φερομένου ως ιδιοκτησία Γεωργίου και Ελισάβετ Αρμένη και καθορισμός ειδικών όρων και περιορισμών δόμησης.

Ο ΥΠΟΥΡΓΟΣ ΠΕΡΙΒΑΛΛΟΝΤΟΣ, ΧΩΡΟΤΑΞΙΑΣ ΚΑΙ ΔΗΜ. ΕΡΓΩΝ

Εχοντας υπόψη:

1. Τις διατάξεις του Ν. 1577/1985 (ΦΕΚ 210/Α) και ειδικότερα τα άρθρα 3 και 4 (παρ. 2).

2. Την υπ' αριθ. 75724/1151/30.12.1983 κοινή απόφαση των Υπουργών Προεδρίας Κυβερνήσεως και Χωροταξίας, Οικισμού και Περιβάλλοντος (ΦΕΚ 767/Β) και ειδικότερα το άρθρο 5, όπως τροποποιήθηκε με την υπ' αριθ. 28112/356/17.4.1985 όμοια απόφαση (ΦΕΚ 205/Β/85).

3. Την από 10.3.1987 αιτιολογική έκθεση της Δ/νσεως Παραδοσιακών Οικισμών και Περιβάλλοντος (Γ7).

4. Την από 31.3.1987 απάντηση του Γεωργίου και Ελισάβετ Αρμένη, αποφασίζουμε:

1. Χαρακτηρίζεται ως διατηρητέο το κτίριο που βρίσκεται επί της οδού Πλαπούτα αρ. 13 στην περιοχή Εξαρχείων της πόλης της Αθήνας, φερόμενο ως ιδιοκτησία Γεωργίου Αρμένη και Ελισάβετ Αρμένη, όπως φαίνεται σημειωμένο στο σχετικό πρωτότυπο τοπογραφικό σε κλίμακα 1:1000 που θεωρήθηκε από τον Προϊστάμενο της Δ/νσης Πολεοδομικών Εφαρμογών με την υπ' αρ. 27121/1987 πράξη του και που συνοπτικό του αντίτυπο δημοσιεύεται με την παρούσα απόφαση γιατί αποτελεί αξιόλογο δείγμα παραδοσιακής αρχιτεκτονικής.

2. Στο χαρακτηριζόμενο ως διατηρητέο κτίριο απαγορεύεται κάθε αφαίρεση, αλλοίωση ή καταστροφή των επί μέρους αρχιτεκτονικών και διακοσμητικών στοιχείων του.

3. Επιτρέπεται η επισκευή, ο εκσυγχρονισμός των εγκαταστάσεων, η ενίσχυση του φέροντα οργανισμού, η εσωτερική διαρρύθμιση καθώς και επεμβάσεις για λόγους λειτουργικούς του διατηρητέου κτιρίου εφόσον δεν αλλοιώνεται ο αρχιτεκτονικός χαρακτήρας του.

4. Δεν επιτρέπεται η τοποθέτηση φωτεινών ή μη επιγραφών και διαφημίσεων σε οποιαδήποτε θέση του κτιρίου. Επιτρέπεται μόνο η τοποθέτηση επιγραφών περιορισμένων διαστάσεων που πληροφορούν για τυχόν χρήση του κτιρίου.

5. Για οποιαδήποτε επέμβαση στο εξωτερικό και εσωτερικό του διατηρητέου κτιρίου, καθώς και για την τοποθέτηση επιγραφών απαιτείται η έγκριση της Επιτροπής Πολεοδομικού και Αρχιτεκτονικού Ελέγχου (ΕΠΑΕ).

6. Η ισχύς της παρούσας απόφασης αρχίζει από τη δημοσίευσή της στην Εφημερίδα της Κυβερνήσεως.

Αθήνα, 15 Απριλίου 1987

Ο ΥΠΟΥΡΓΟΣ

ΕΥΑΓΓΕΛΟΣ ΚΟΥΛΟΥΜΠΗΣ

Εξαρχεία 1/1000

Αριθ. ΟΙΚ. 22590/1349 (3)

Χαρακτηρισμός ως διατηρητέου του κτιρίου που βρίσκεται στη Πύλο του Ν. Μεσσηνίας επί της πλατείας Τριών Ναυάρχων, οδού Φιλελλήνων και ανωνύμου οδού, φερομένου ως ιδιοκτησία της Αγροτικής Τράπεζας της Ελλάδος και καθορισμός ειδικών όρων και περιορισμών δόμησης.

Ο ΥΠΟΥΡΓΟΣ
ΠΕΡΙΒΑΛΛΟΝΤΟΣ, ΧΩΡΟΤΑΞΙΑΣ ΚΑΙ ΔΗΜ. ΕΡΓΩΝ

Εχοντας υπόψη:

1. Τις διατάξεις του Ν. 1577/1985 (ΦΕΚ 210/Α) και ειδικότερα τα άρθρα 3 και 4 (παρ. 2).

2. Την υπ' αριθ. 75724/1151/30.12.1983 κοινή απόφαση των Υπουργών Προεδρίας Κυβερνήσεως και Χωροταξίας, Οικισμού και Περιβάλλοντος (ΦΕΚ 767/Β) και ειδικότερα το άρθρο 5, όπως τροποποιήθηκε με την υπ' αριθ. 28112/356/17.4.1985 όμοια απόφαση (ΦΕΚ 205/Β/85).

3. Την από 6.2.1987 αιτιολογική έκθεση της Δ/νσεως Παραδοσιακών Οικισμών και Περιβάλλοντος (Γ7).

4. Την από 18.3.1987 απάντηση της Αγροτικής Τράπεζας της Ελλάδας, αποφασίζουμε:

1. Χαρακτηρίζεται ως διατηρητέο το κτίριο που βρίσκεται στην Πύλο του Ν. Μεσσηνίας, επί της πλατείας Τριών Ναυάρχων, οδού Φιλελλήνων και ανωνύμου οδού, φερόμενο ως ιδιοκτησία της Αγροτικής Τράπεζας της Ελλάδος, όπως φαίνεται σημειωμένο στο σχετικό πρωτότυπο τοπογραφικό σε κλίμακα 1:1000 που θεωρήθηκε από τον Προϊστάμενο της Δ/νσης Πολεοδομικών Εφαρμογών με την υπ' αρ. 22590/1987 πράξη του και που συνοπτικό του αντίτυπο δημοσιεύεται με την παρούσα απόφαση.

2. Στο χαρακτηριζόμενο ως διατηρητέο κτίριο απαγορεύεται η αλλοίωση της όψης του επί της πλατείας Τριών Ναυάρχων.

3. Επιτρέπεται η προσθήκη καθ' ύψος ενός ορόφου, που θα τοποθετηθεί σε απόσταση εννέα (9) μέτρων από την όψη του κτιρίου επί της πλατείας Τριών Ναυάρχων, με την αυτή μορφολογία και ρυθμολογία του διατηρητέου κτιρίου. Η επικάλυψη της προσθήκης θα γίνει με κεραμοσκεπή στέγη.

4. Επιτρέπεται η αναμόρφωση των όψεων επί της οδού Φιλελλήνων και της ανωνύμου οδού ώστε το κτίριο στο σύνολό του να έχει ενιαίο μορφολογικό χαρακτήρα.

5. Επιτρέπεται η επισκευή, ο εκσυγχρονισμός των εγκαταστάσεων, η ενίσχυση του φέροντα οργανισμού, η εσωτερική διαρρύθμιση καθώς και επεμβάσεις για λόγους λειτουργίας και χρήσης του διατηρητέου κτιρίου.


6. Δεν επιτρέπεται η τοποθέτηση φωτεινών ή μη επιγραφών και διαφημίσεων σε οποιαδήποτε θέση του κτιρίου. Επιτρέπεται μόνο η τοποθέτηση επιγραφών περιορισμένων διαστάσεων που πληροφο-
ρού για τυχόν χρήση του κτιρίου.

7. Για οποιαδήποτε επέμβαση στο εξωτερικό και εσωτερικό του διατηρητέου κτιρίου, καθώς και για την τοποθέτηση επιγραφών, απαιτείται η έγκριση της Επιτροπής Πολεοδομικού και Αρχιτεκτονικού Ελέγχου (Ε.Π.Α.Ε.).

6. Η ισχύς της παρούσας απόφασης αρχίζει από τη δημοσιευσή της στην Εφημερίδα της Κυβερνήσεως.

Αθήνα, 3 Απριλίου 1987

Ο ΥΠΟΥΡΓΟΣ
ΕΥΑΓΓΕΛΟΣ ΚΟΥΛΟΥΜΠΗΣ

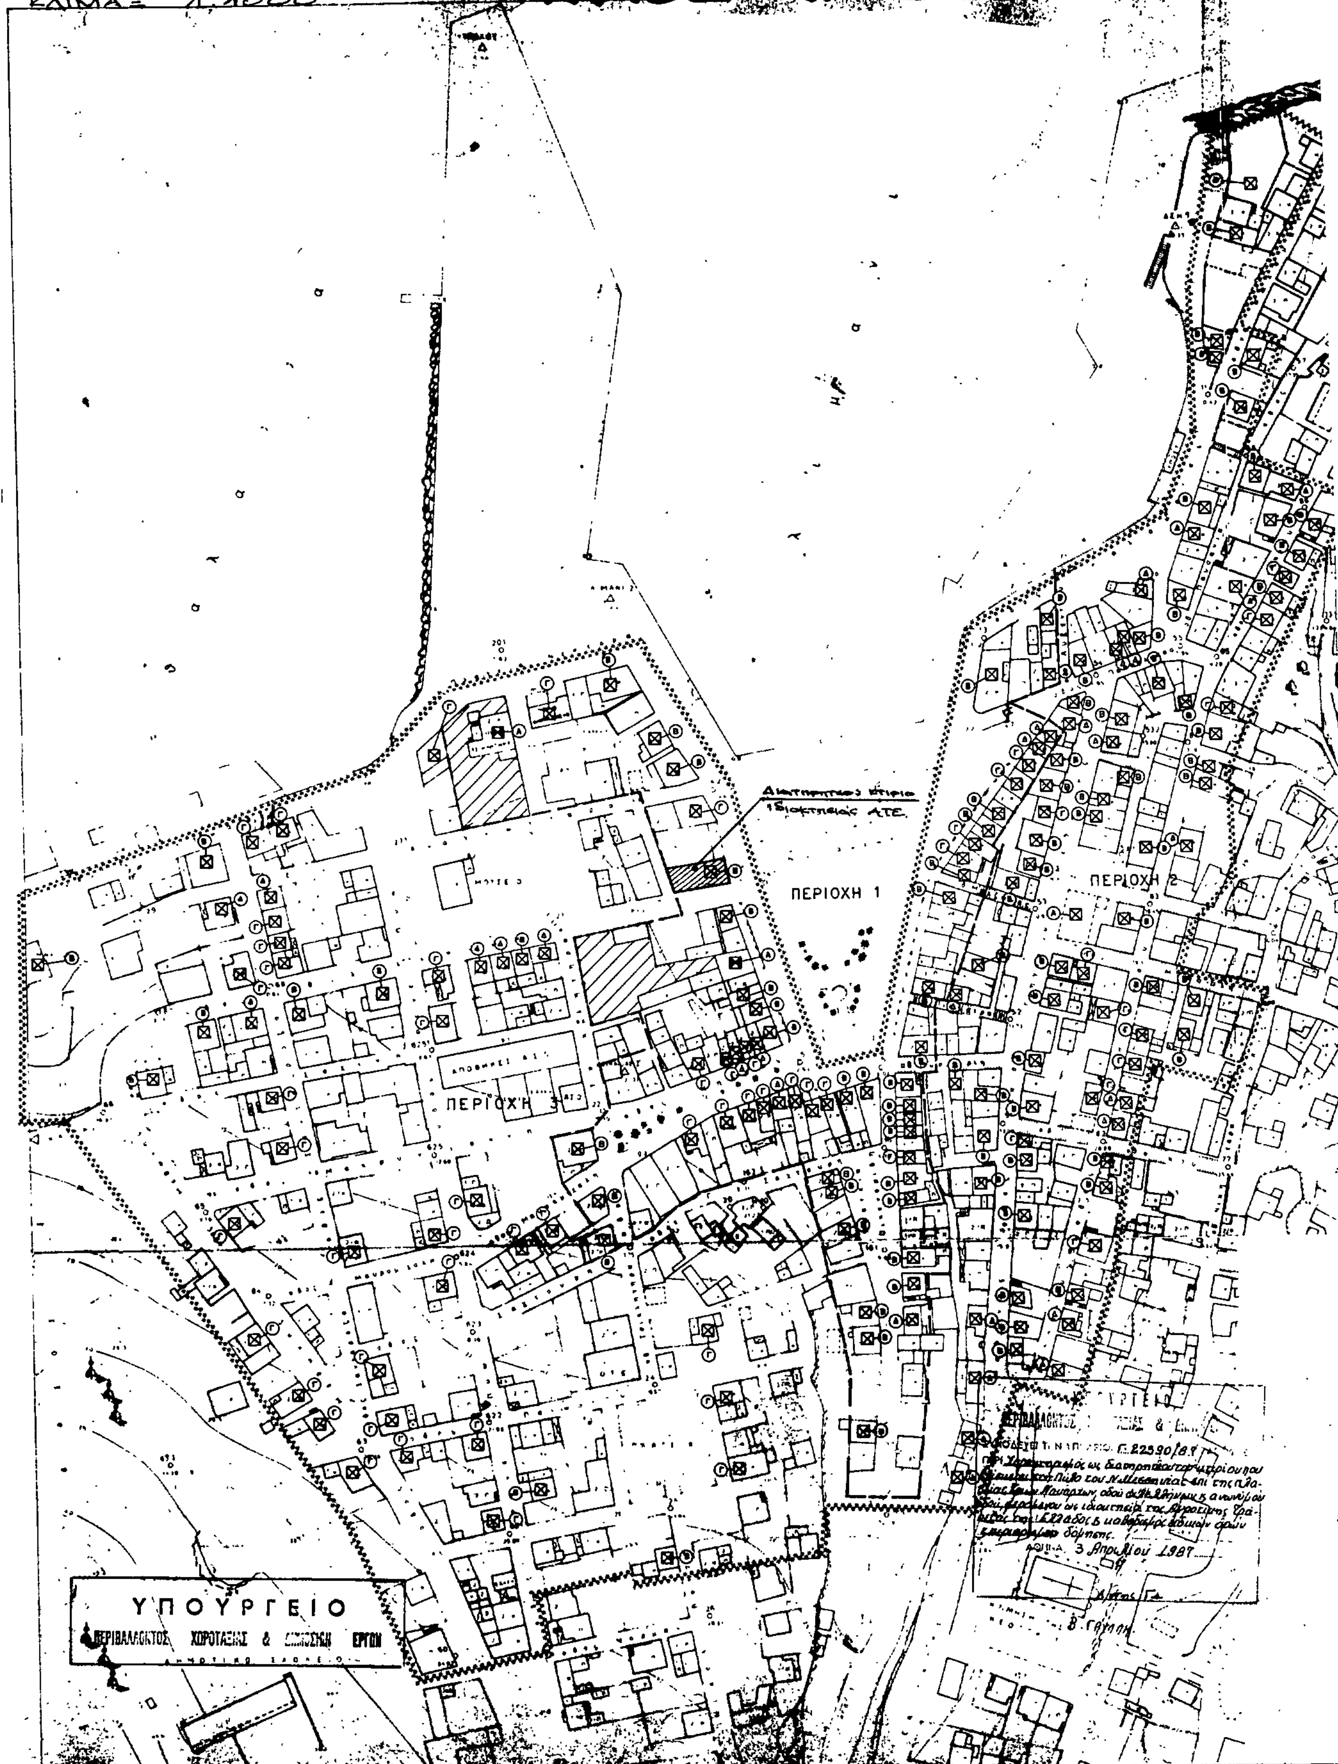
ΚΛΙΜΑΞ 1:1000
ΠΥΛΟΣ Ν. ΜΕΣΣΗΝΙΑΣ
Διατηρητέο κτίριο
ιδιοκτησίας ΑΤΕ
ΠΕΡΙΟΧΗ 1
ΠΕΡΙΟΧΗ 2
ΠΕΡΙΟΧΗ 3
ΑΠΟΘΗΚΕΣ ΑΤΕ
ΟΤΕ
ΥΠΟΥΡΓΕΙΟ
ΠΕΡΙΒΑΛΛΟΝΤΟΣ ΧΩΡΟΤΑΞΙΑΣ & ΔΗΜΟΣΙΩΝ ΕΡΓΩΝ
Γ.22590/89
3 Απριλίου 1987

Αριθ. 422730/211 (4)

Τροποποίηση του ρυμοτομικού σχεδίου Δήμου Γλυφάδας με αποχαρακτηρισμό χώρου παιδικής χαράς και χαρακτηρισμό του σε χώρο για την ανέγερση βρεφονηπιακού σταθμού.

Ο ΝΟΜΑΡΧΗΣ ΠΕΙΡΑΙΑ

Έχοντας υπόψη:

1. Το Ν. Δ/γμα της 17.7/16.8.1923.
2. Την παρ. 2 του άρθρου 4 του Ν. 622/77.
3. Το Π. Δ/γμα 183/9.5.86 (ΦΕΚ 70/Α/5.6.86).
4. Το Ν. Δ/γμα 1147/72 «περί Διοικήσεως Μείζονος Πρωτευούσης».
5. Την εγκύκλιο με αριθ. Λ.7/13.1/17/11.12.72.
6. Το Π. Δ/γμα 910/77 «περί Οργανισμού Υ.Δ.Ε.».
7. Τον Ν. 1032/80 περί Υ.Χ.Ο.Π.
8. Τον Ν. 1558/85 περί «Κυβερνήσεως και Κυβερνητικών Οργάνων», αρθ. 24 παρ. 1.
9. Τους Ν. 1232/82 και 1235/82.
10. Την Υπουργική απόφαση 7524/1151/83 (ΦΕΚ 767/Β/83).
11. Την με αρ. 25/86 Απόφαση του Δημ. Συμβουλίου του Δήμου Γλυφάδας.
12. Την γνωμοδότηση του Ν.Σ. ΠΕ.ΧΩ–ΔΕ. από την συνεδρίαση της 6.3.87 πρακτ. 9, αποφασίζουμε:

Εγκρίνεται η τροποποίηση του εγκ. ρυμ. σχεδίου Δήμου Γλυφάδας στη περιοχή Ευρυάλης με αποχαρακτηρισμό του γηπέδου που περικλείεται από τις οδούς Ροδόπης, Δικαιοσύνης και δύο ανωνύμων πεζοδρόμων από παιδική χαρά σε χώρο βρεφονηπιακού σταθμού, όπως φαίνεται σημειωμένο στο σχεδ/μα που συνοδεύει την Απόφαση.

Η απόφαση αυτή να δημοσιευθεί στην Εφημερίδα της Κυβερνήσεως.

Πειραιάς, 14 Απριλίου 1987

Ο Νομάρχης
Α. ΦΟΥΡΑΣ

